



DEPARTEMENT DU TARN ET GARONNE  
COMMUNE DE SAINT ANTONIN NOBLE VAL

Réhabilitation de la station EU  
ZA Fontales

PA AVP DCE ACT EXE DOE

Réseau de refoulement EU  
Planche n°3

RESEAUX HUMIDES PROJETES

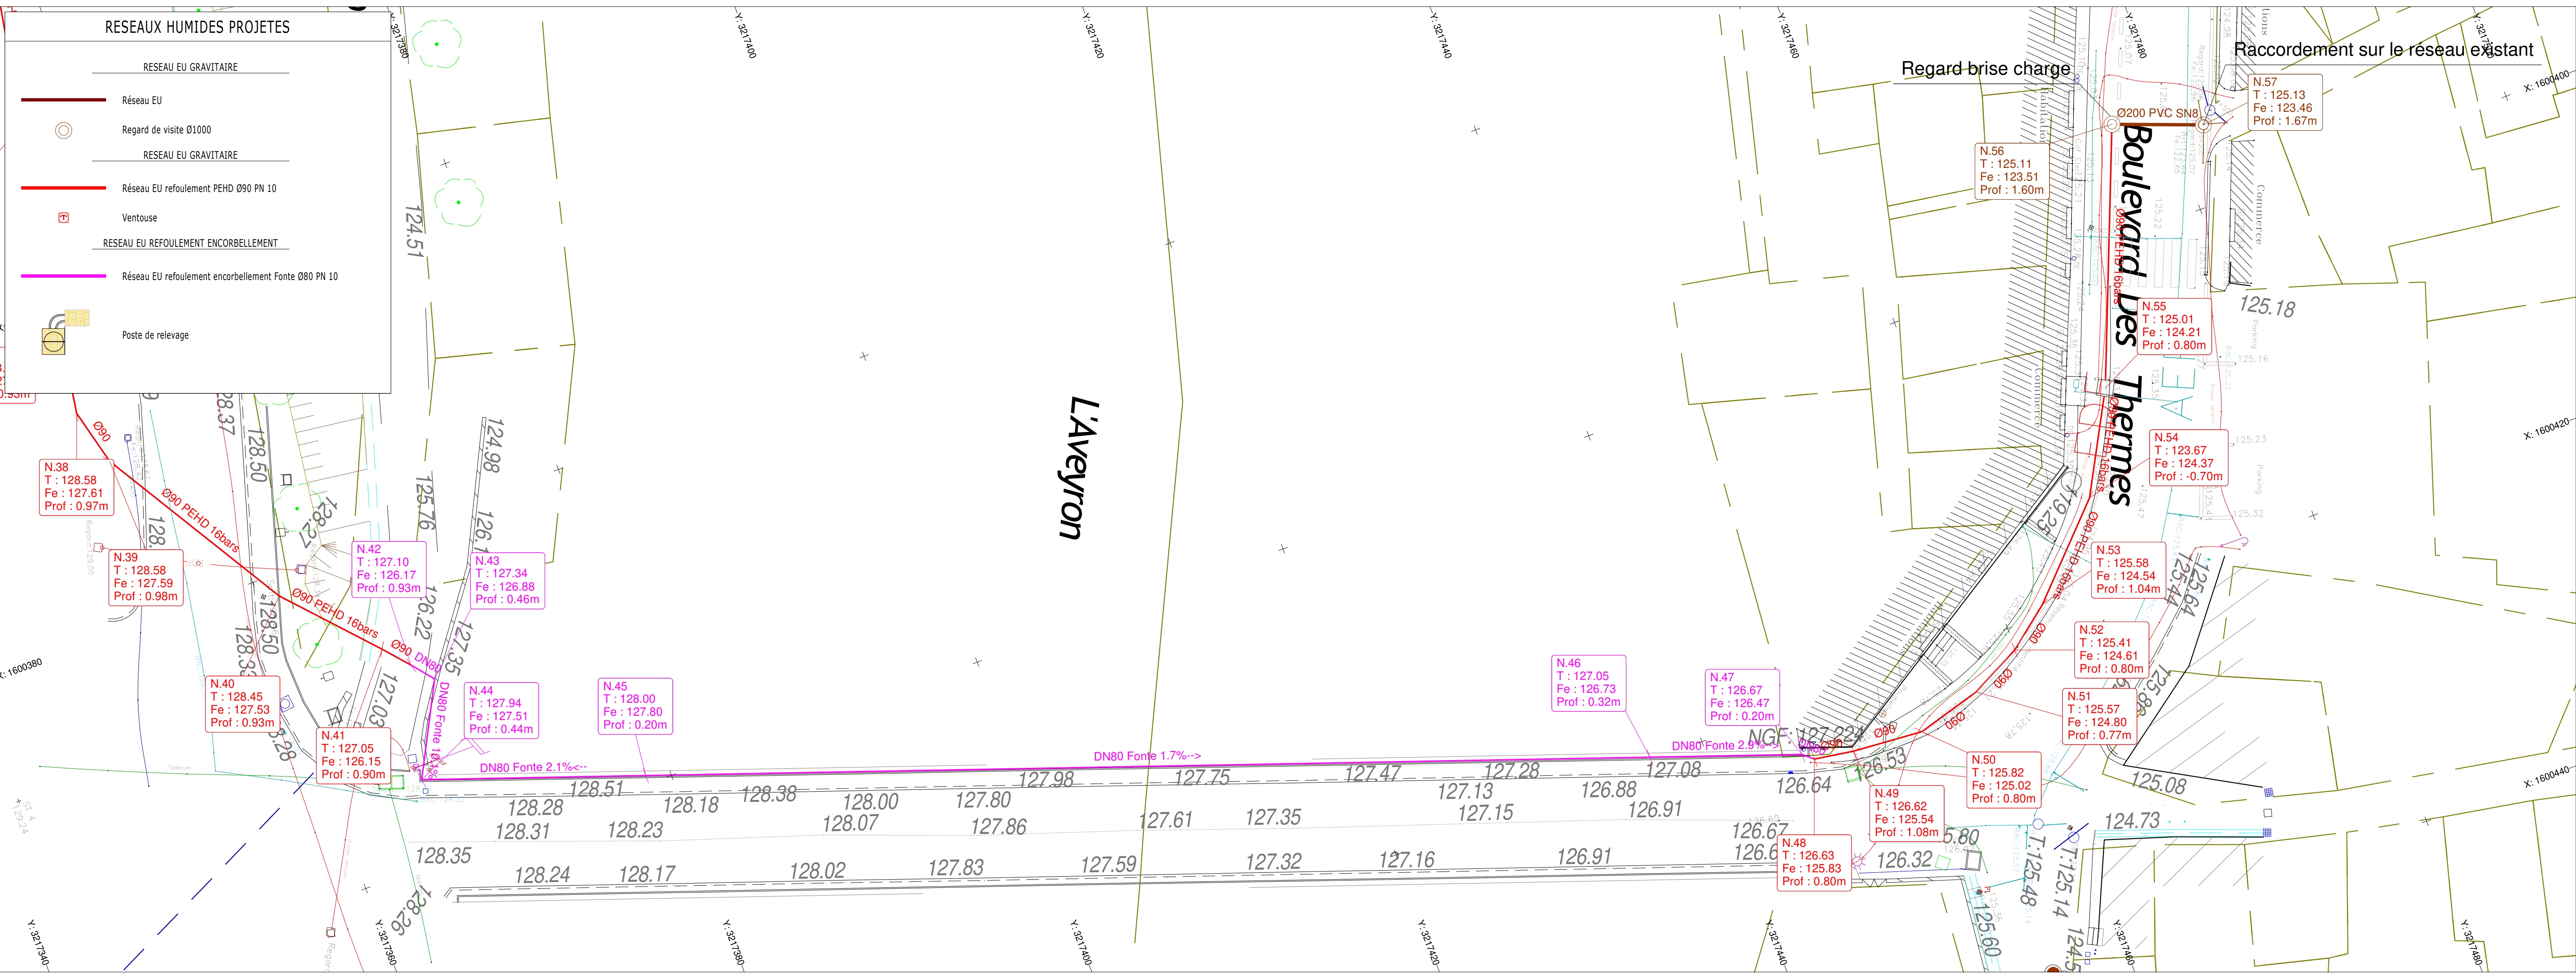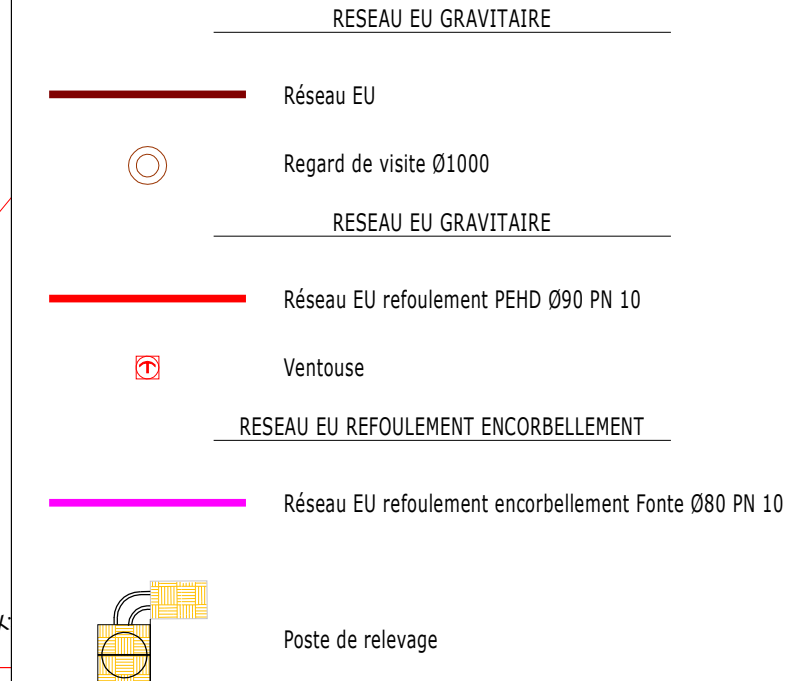

L'Aveyron

Boulevard des Thermes

**MAITRE D'OUVRAGE**  
COMMUNAUTE DE COMMUNES  
QUERCY ROUEGUE ET  
DES GORGES DE L'AVEYRON  
BP 30  
82140 SAINT ANTONIN NOBLE VAL  
Tel : 05 63 30 67 01

**GEOMETRE EXPERT**  
AXIAP  
18 Rue du Mas De Bories  
81000 ALBI  
Tel : 05 63 38 31 04

Indice	Echelle	Date
A	1 / 200	01/08/2023

Indice	Date	Objet
A	01/08/2023	1ère émission

**TS VRD**  
Bureau d'Etudes VRD  
Thierry SAJOUS  
17, rue Ingres  
81600 GAILLAC  
Tel : 06 29 98 13 30

Dessiné par : T.S. Vérifié par : T.S.